



VIVIENDA 01

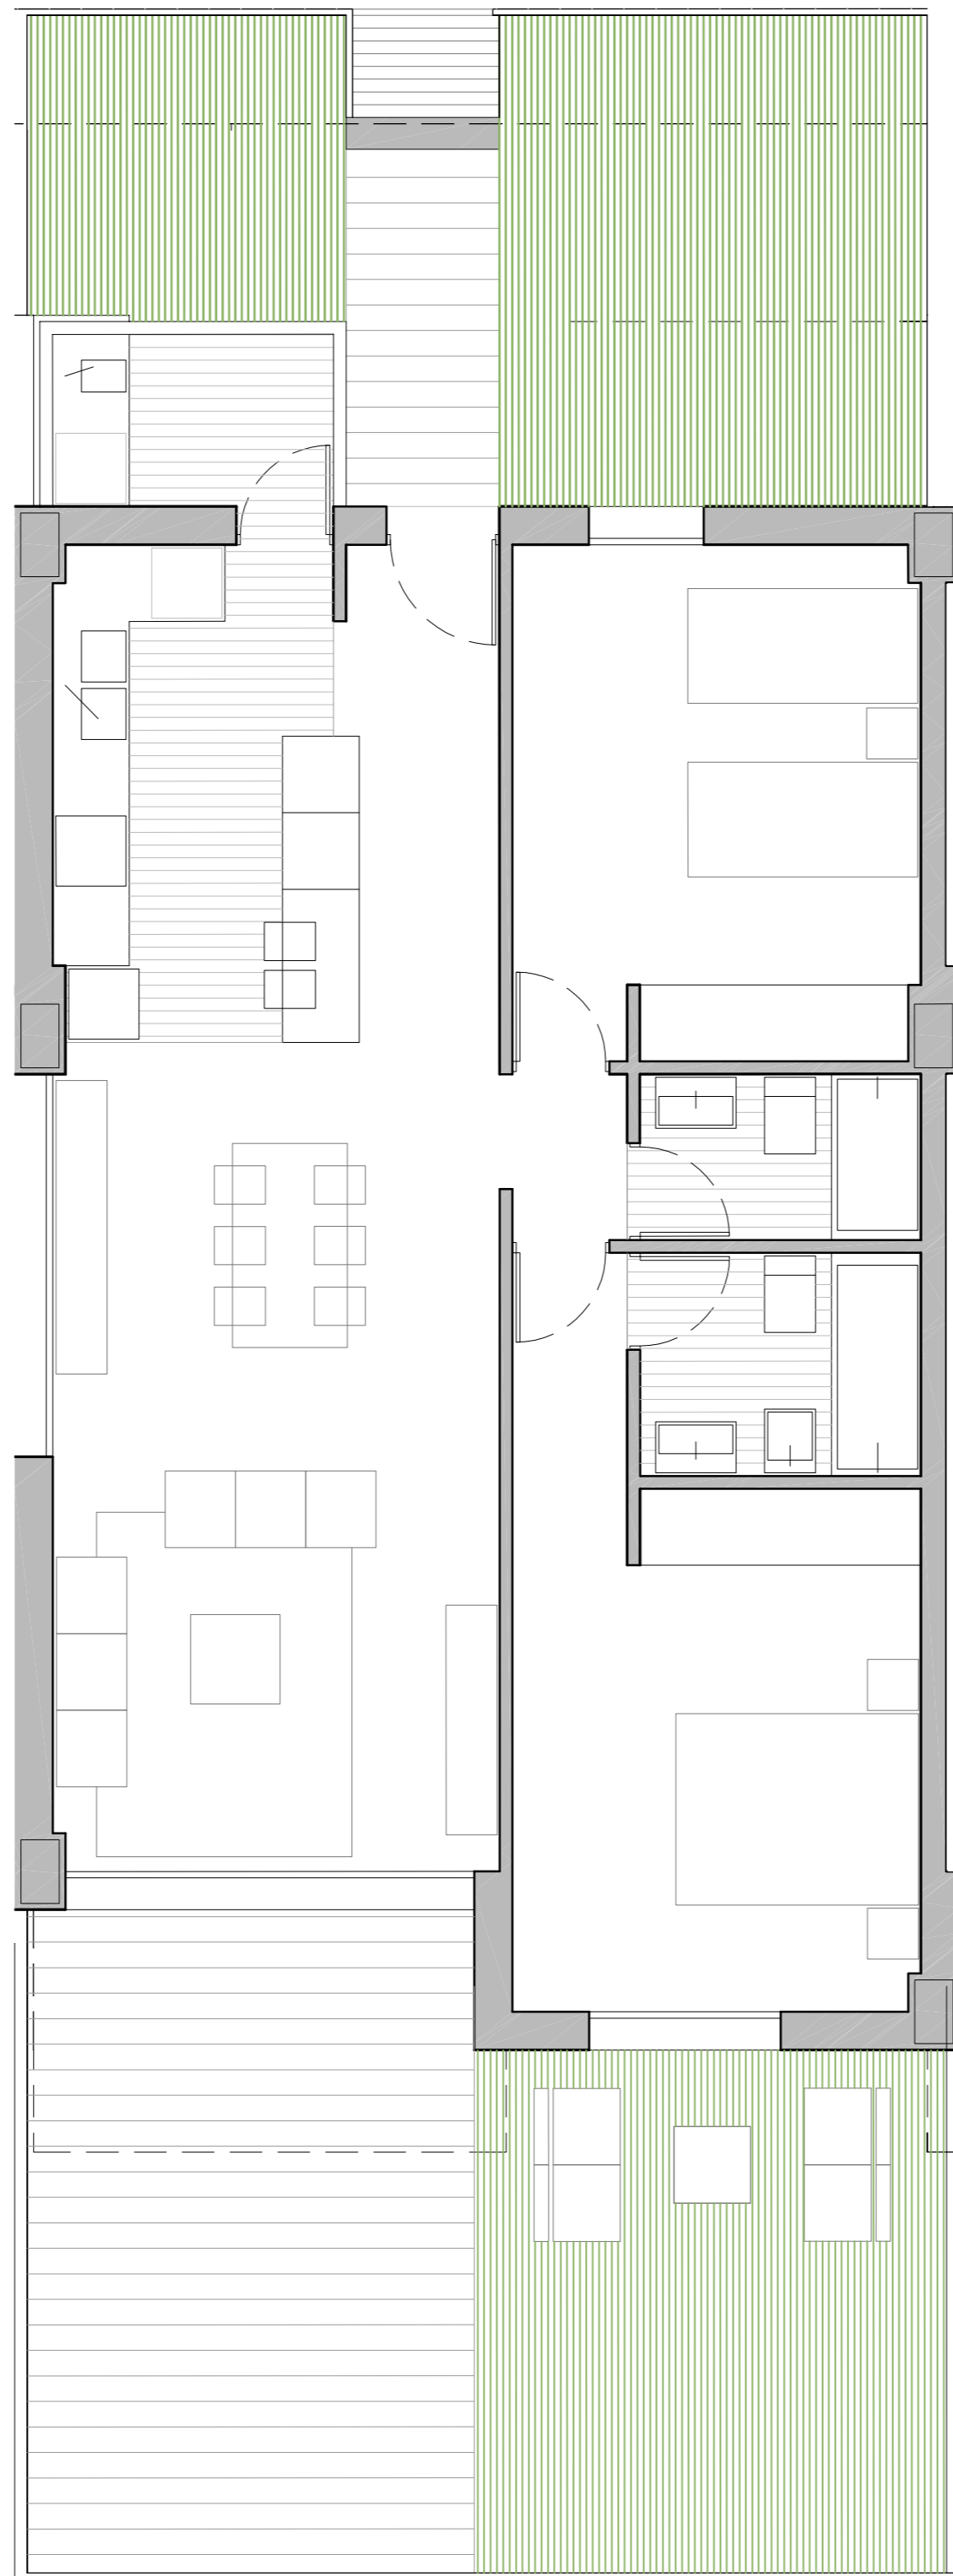

PLANTA BAJA

ZONA RESIDENCIAL

"SON ANGELATS", SOLLER, MALLORCA

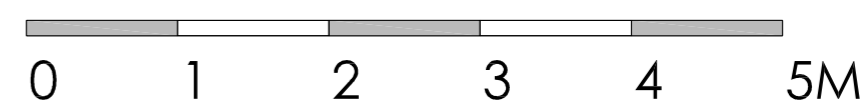

CUADRO DE SUPERFICIES

SUPERFICIE CONSTRUIDA	
Inferior vivienda	83,38 m ²
Galería	3,90 m ²
Terraza cubierta	7,08 m ²
Terraza descubierta	51,57 m ²
Total vivienda	145,93 m ²
Total vivienda + EECC	168,06 m²

SITUACIÓN

