



NOTA INFORMATIVA; Documento redactado en base a un anteproyecto de la promoción que tiene previsto desarrollar, su validez queda sujeta a los órganos de gobierno de la Cooperativa. La promoción se encuentra en fase de proyecto de construcción. Documento informativo sin valor contractual sujeto a modificaciones por imposiciones de la cooperativa, la administración y/o la dirección facultativa de las obras. El socio tiene derecho a que se le entregue copia del documento informativo abreviado. El presente documento no se considera un oferta de venta, sino de incorporación a una actividad empresarial de construcción de vivienda cuyos resultados económicos se imputarán a los socios de la cooperativa.

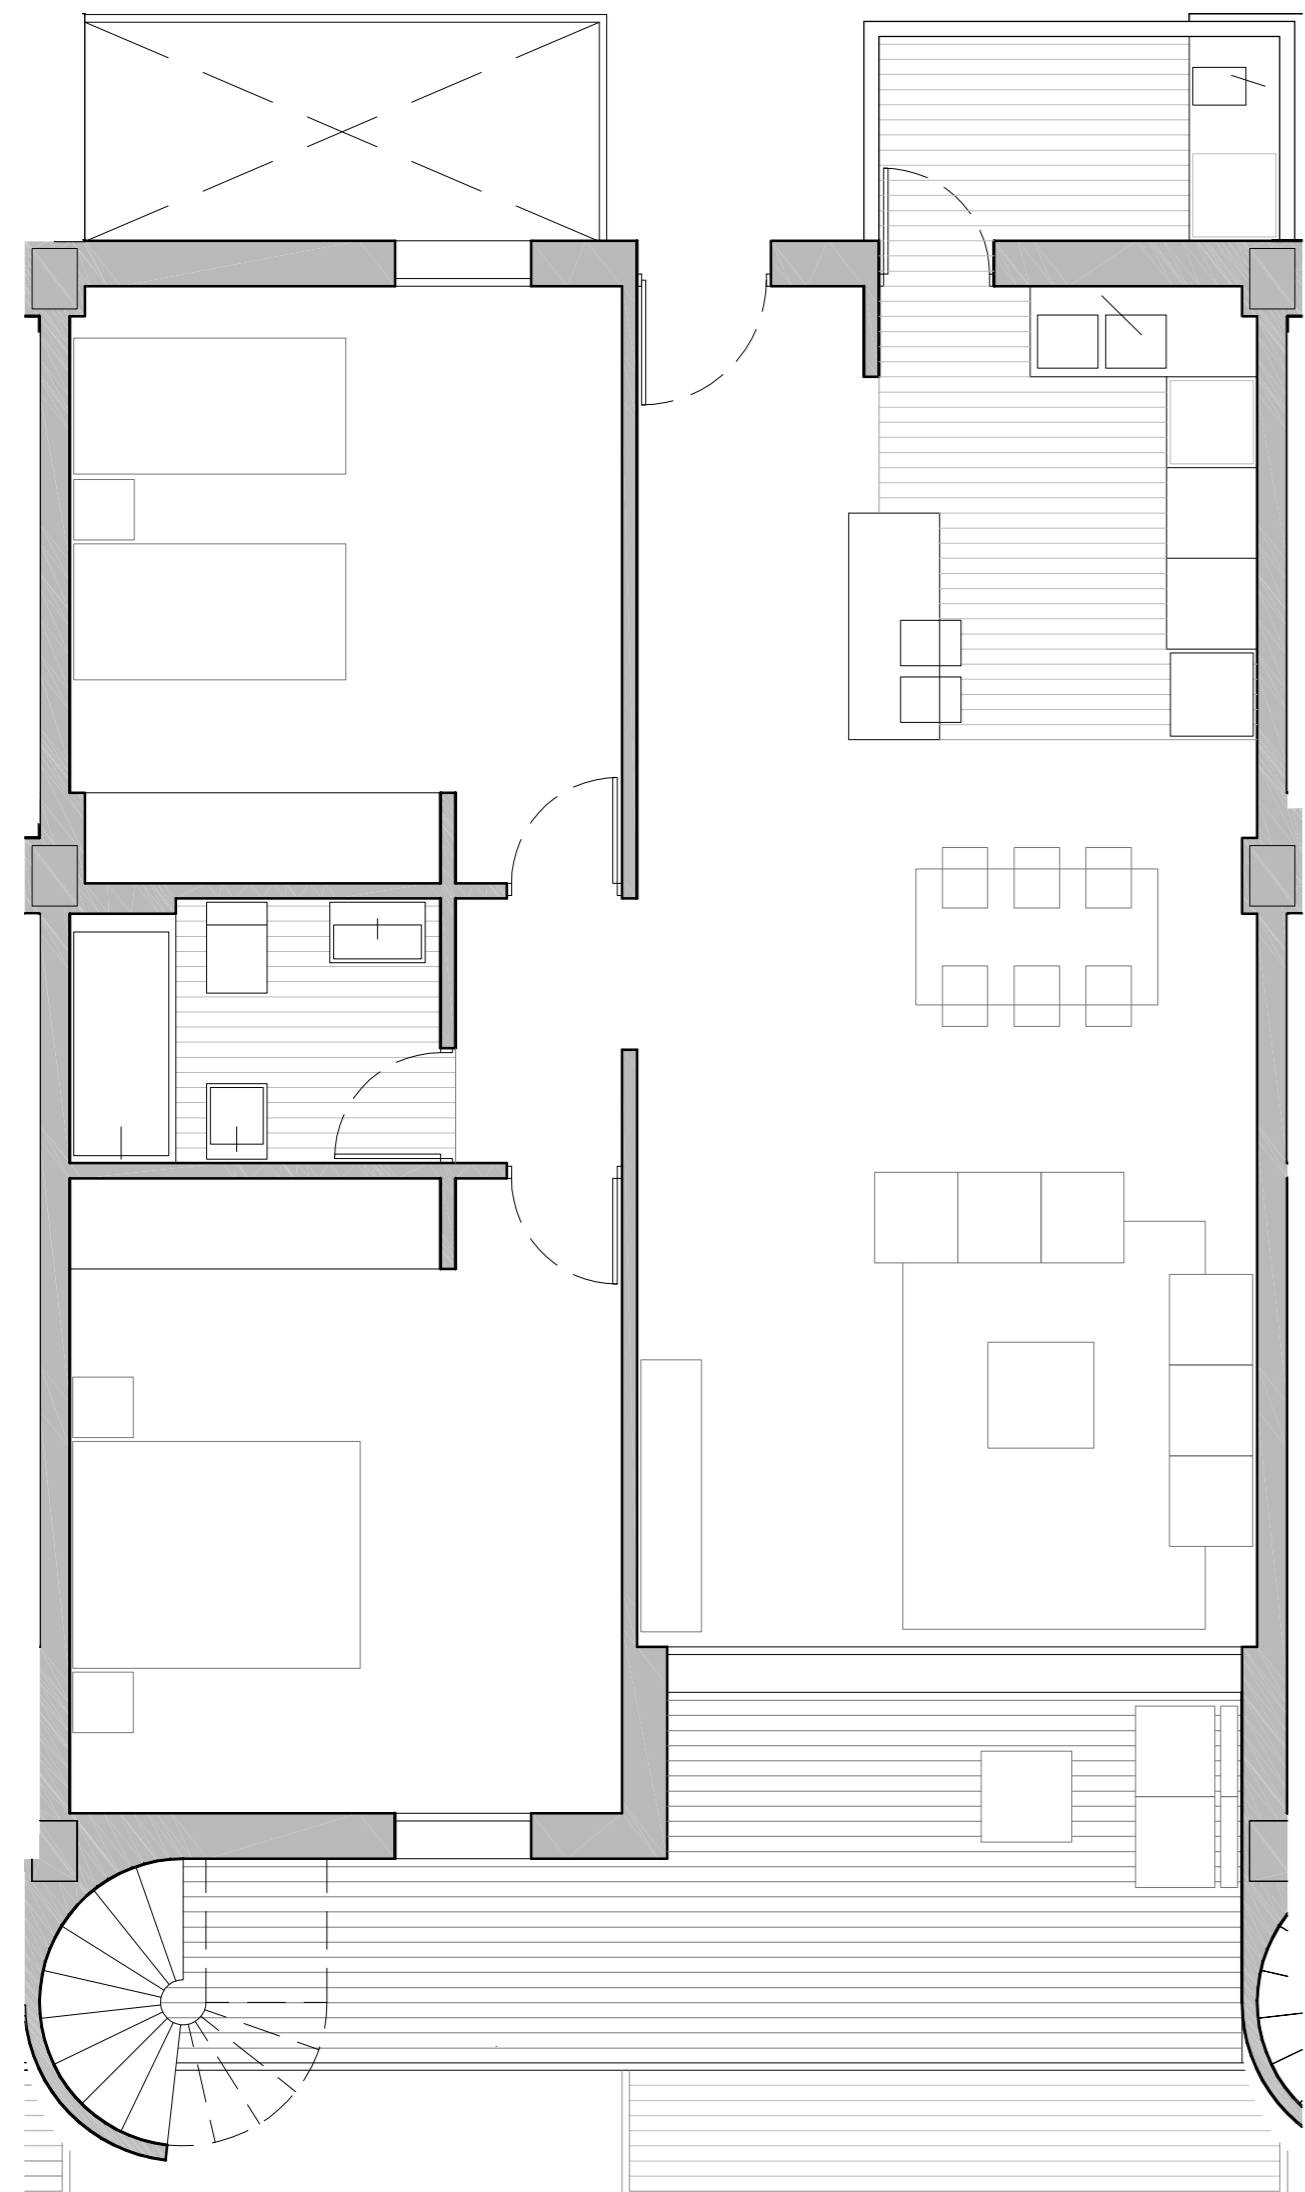

PLANTA SEGUNDA

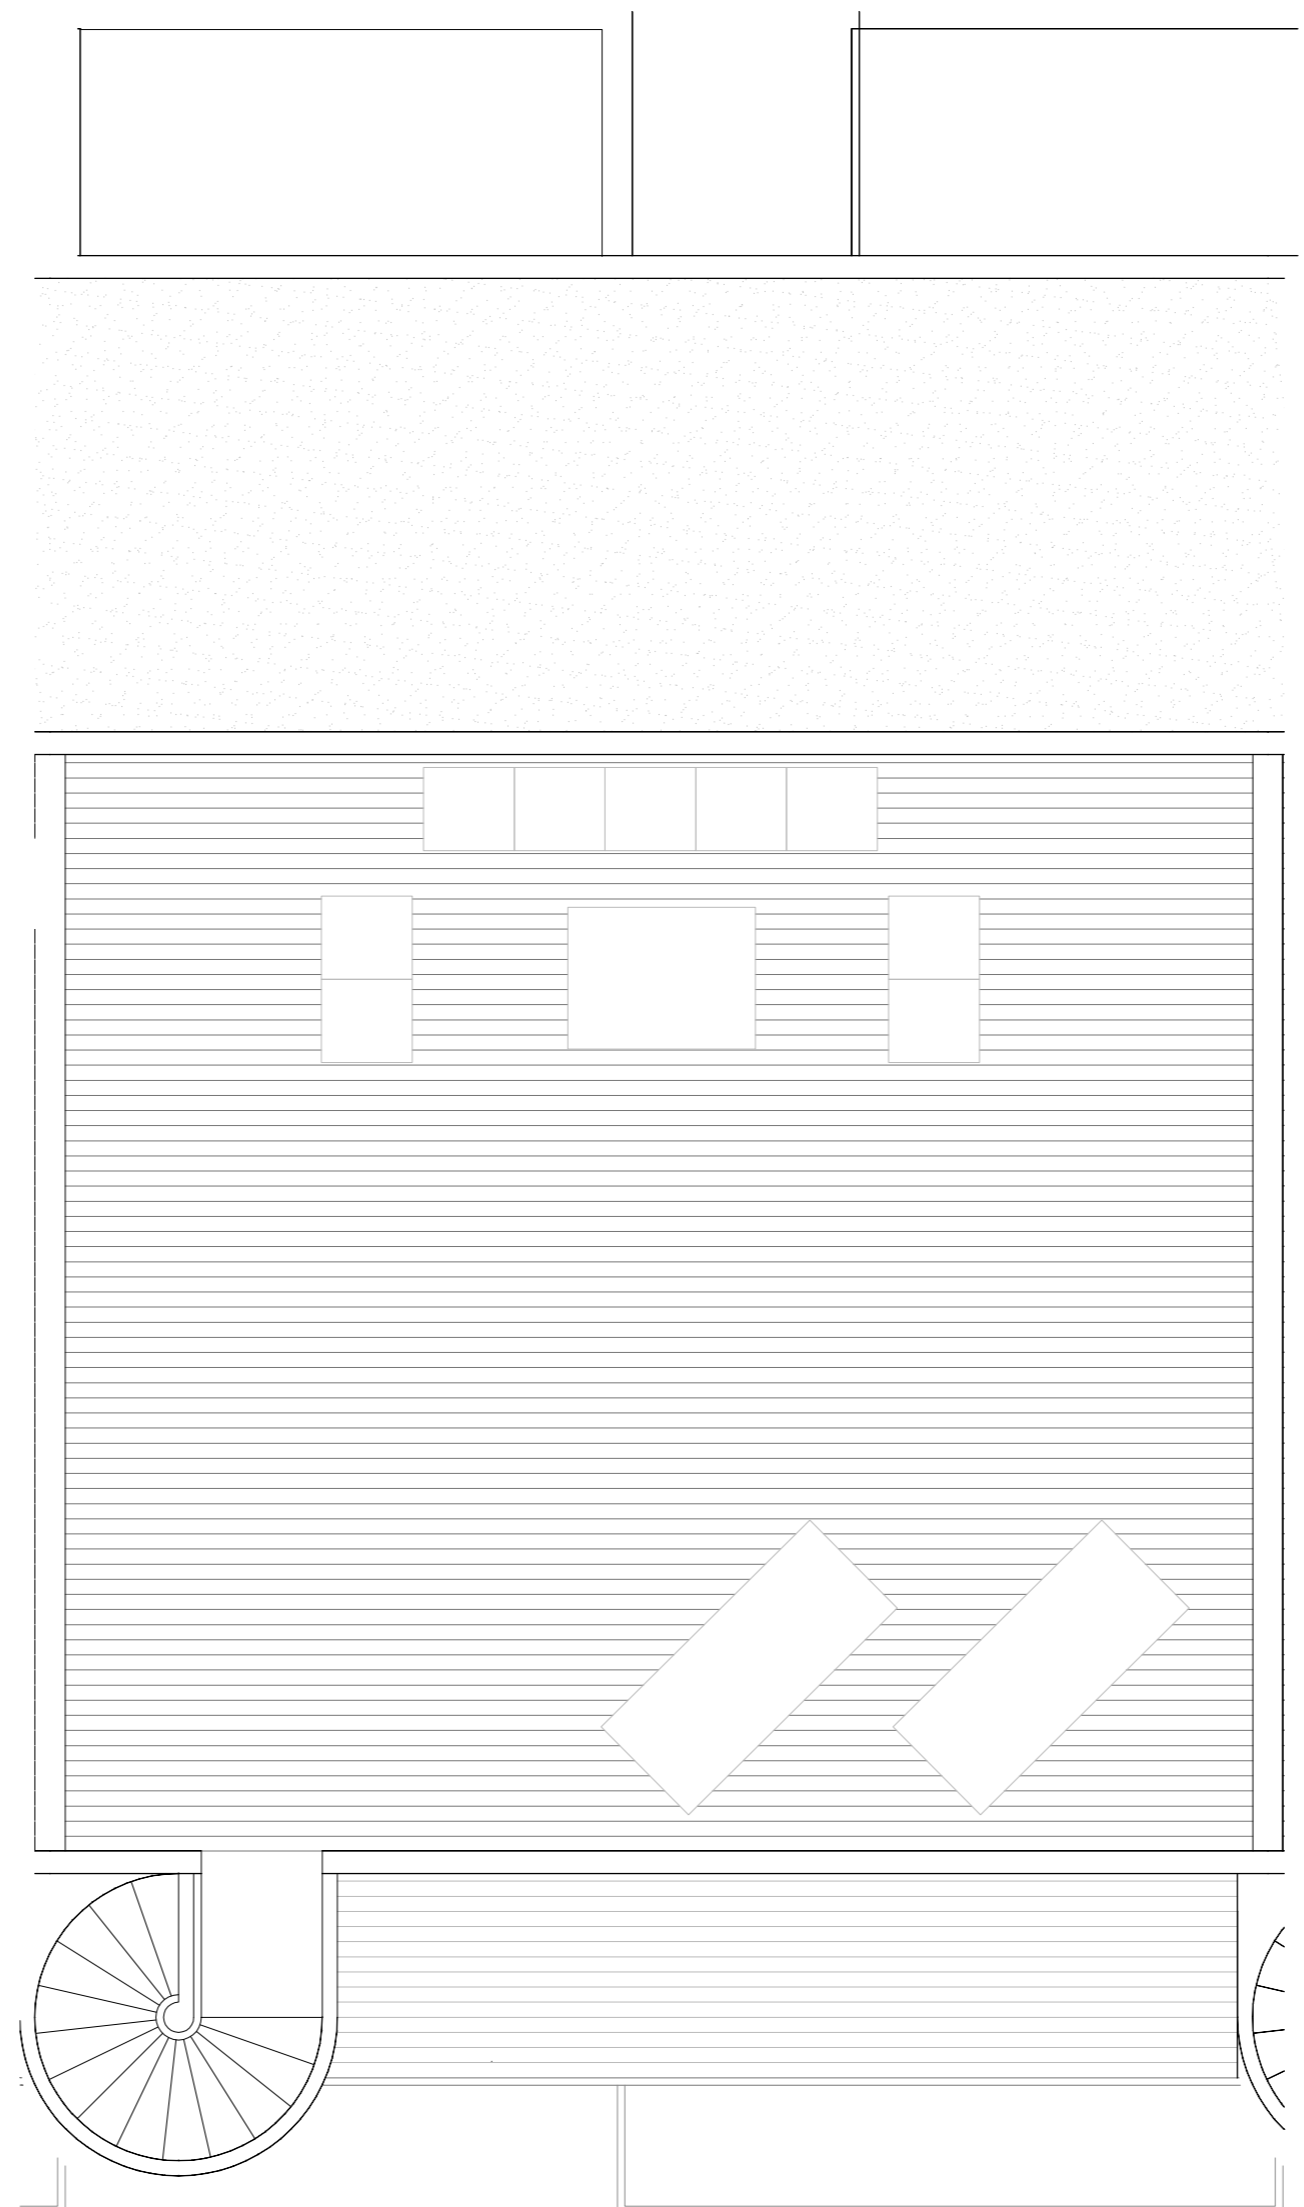


SOLARIUM

VIVIENDA 23

ZONA RESIDENCIAL

"SON ANGELATS", SOLLER, MALLORCA

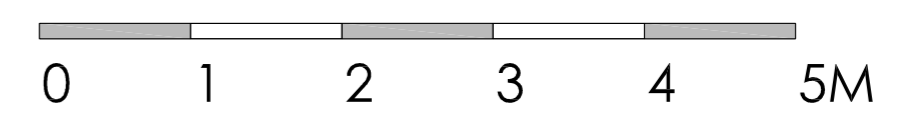

CUADRO DE SUPERFICIES

SUPERFICIE CONSTRUIDA	
Interior vivienda	81,92 m ²
Galería	4,35 m ²
Terraza cubierta	4,18 m ²
Terraza descubierta	12,09 m ²
Solarium	60,78 m ²
Total vivienda	163,32 m²
Total vivienda + EECC	187,36 m²

SITUACIÓN

