



NOTA INFORMATIVA; Documento redactado en base a un anteproyecto de la promoción que tiene previsto desarrollar, su validez queda sujeta a los órganos de gobierno de la Cooperativa. La promoción se encuentra en fase de proyecto de construcción. Documento informativo sin valor contractual sujeto a modificaciones por imposiciones de la cooperativa, la administración y/o la dirección facultativa de las obras. El socio tiene derecho a que se le entregue copia del documento informativo abreviado. El presente documento no se considera un oferta de venta, sino de incorporación a una actividad empresarial de construcción de vivienda cuyos resultados económicos se imputarán a los socios de la cooperativa.

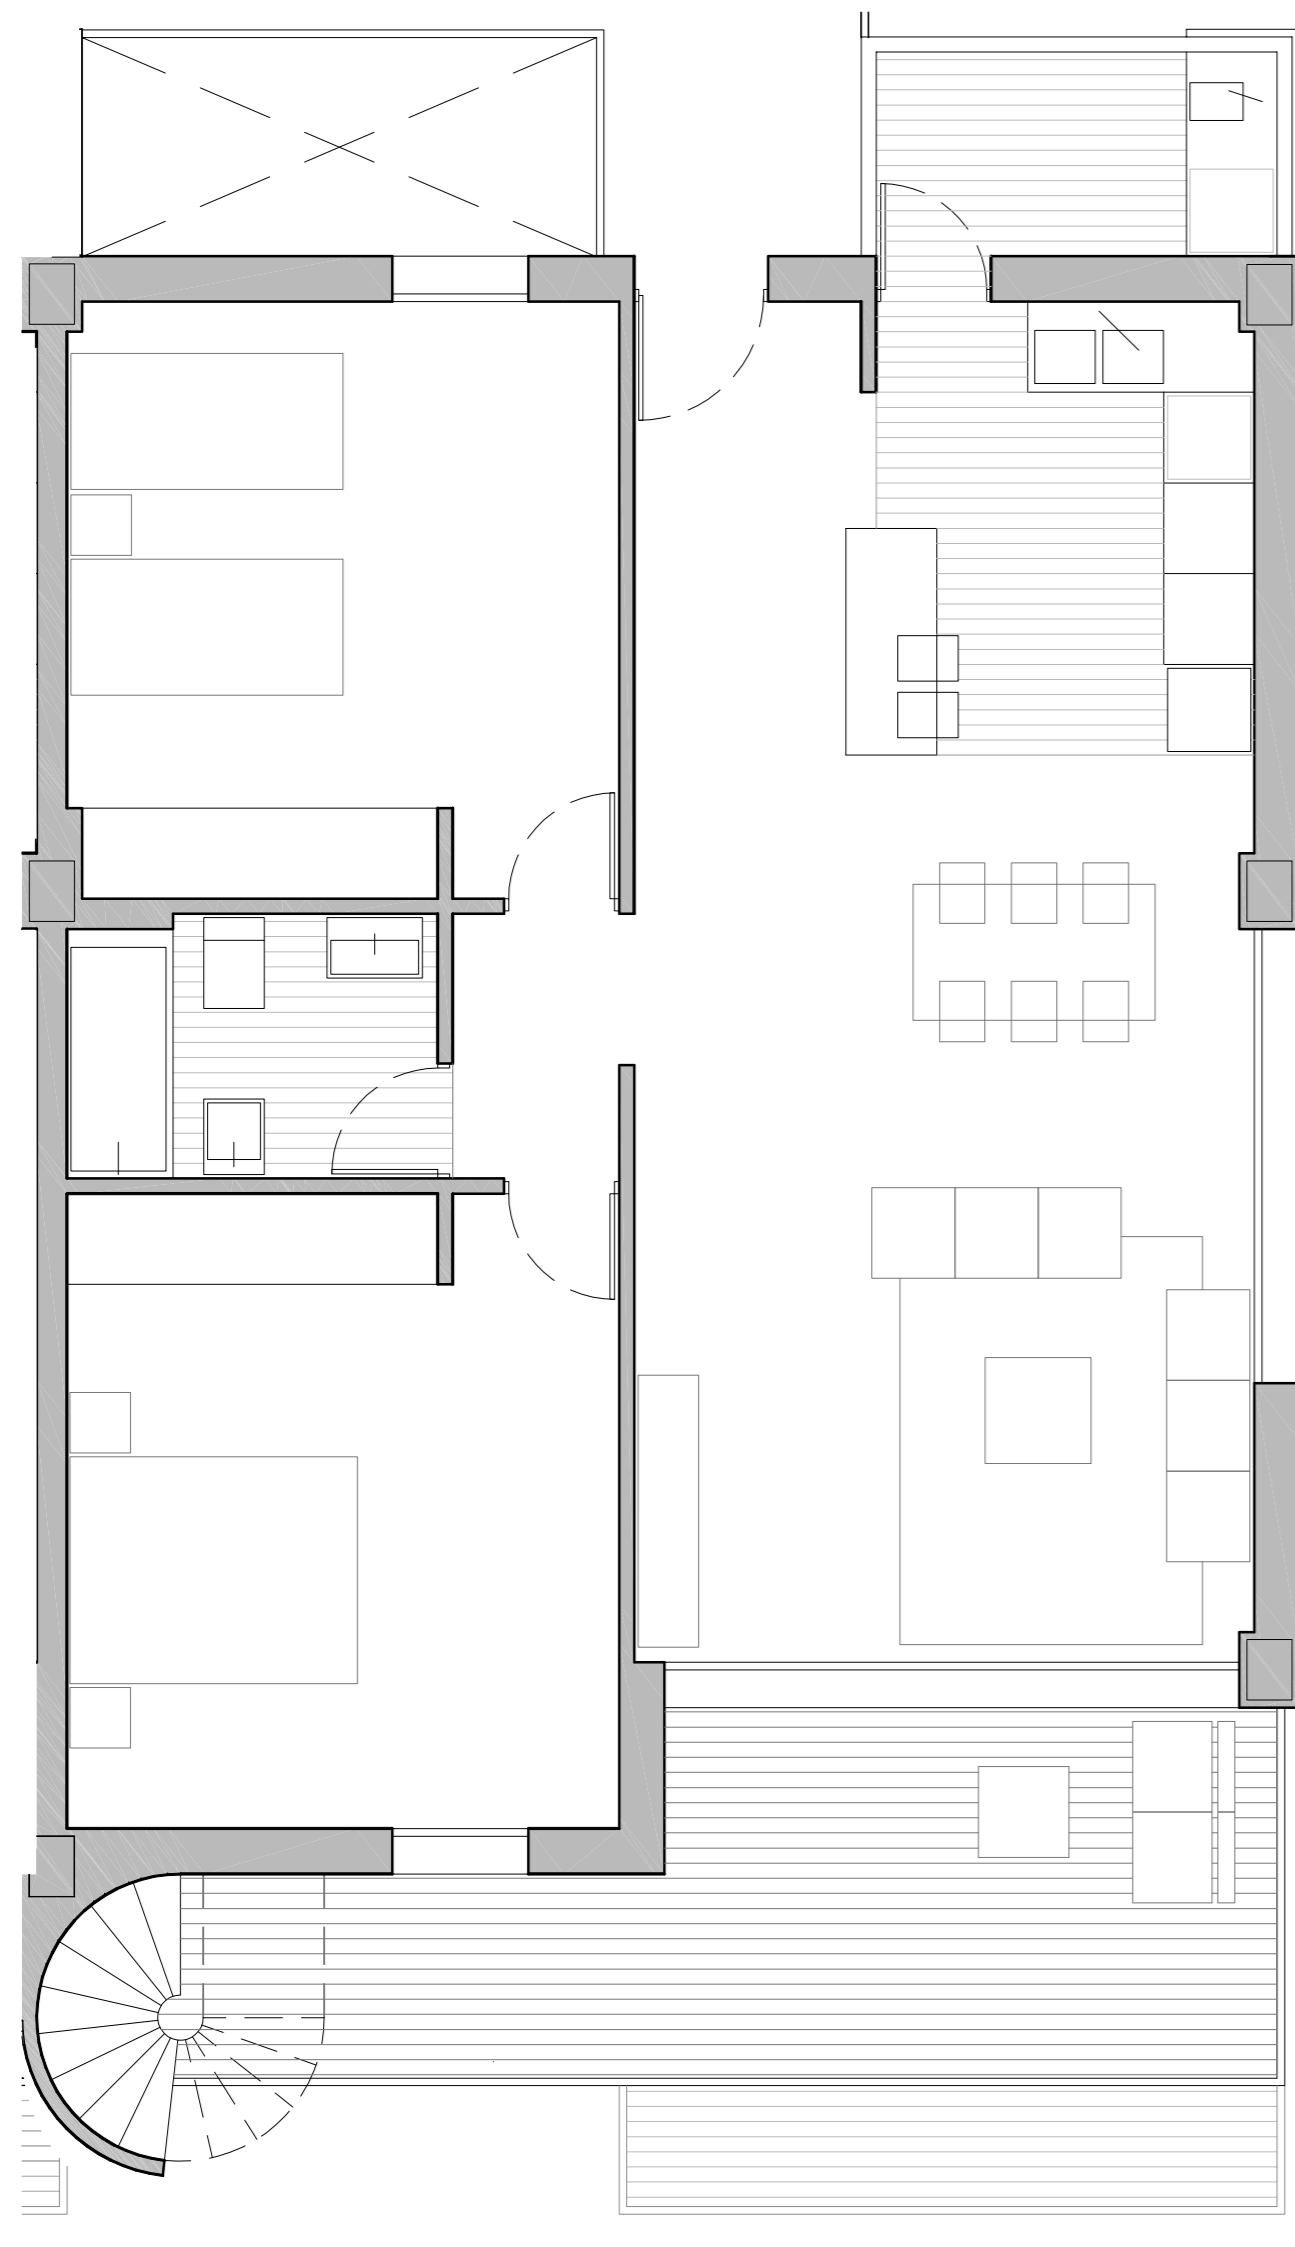

PLANTA SEGUNDA

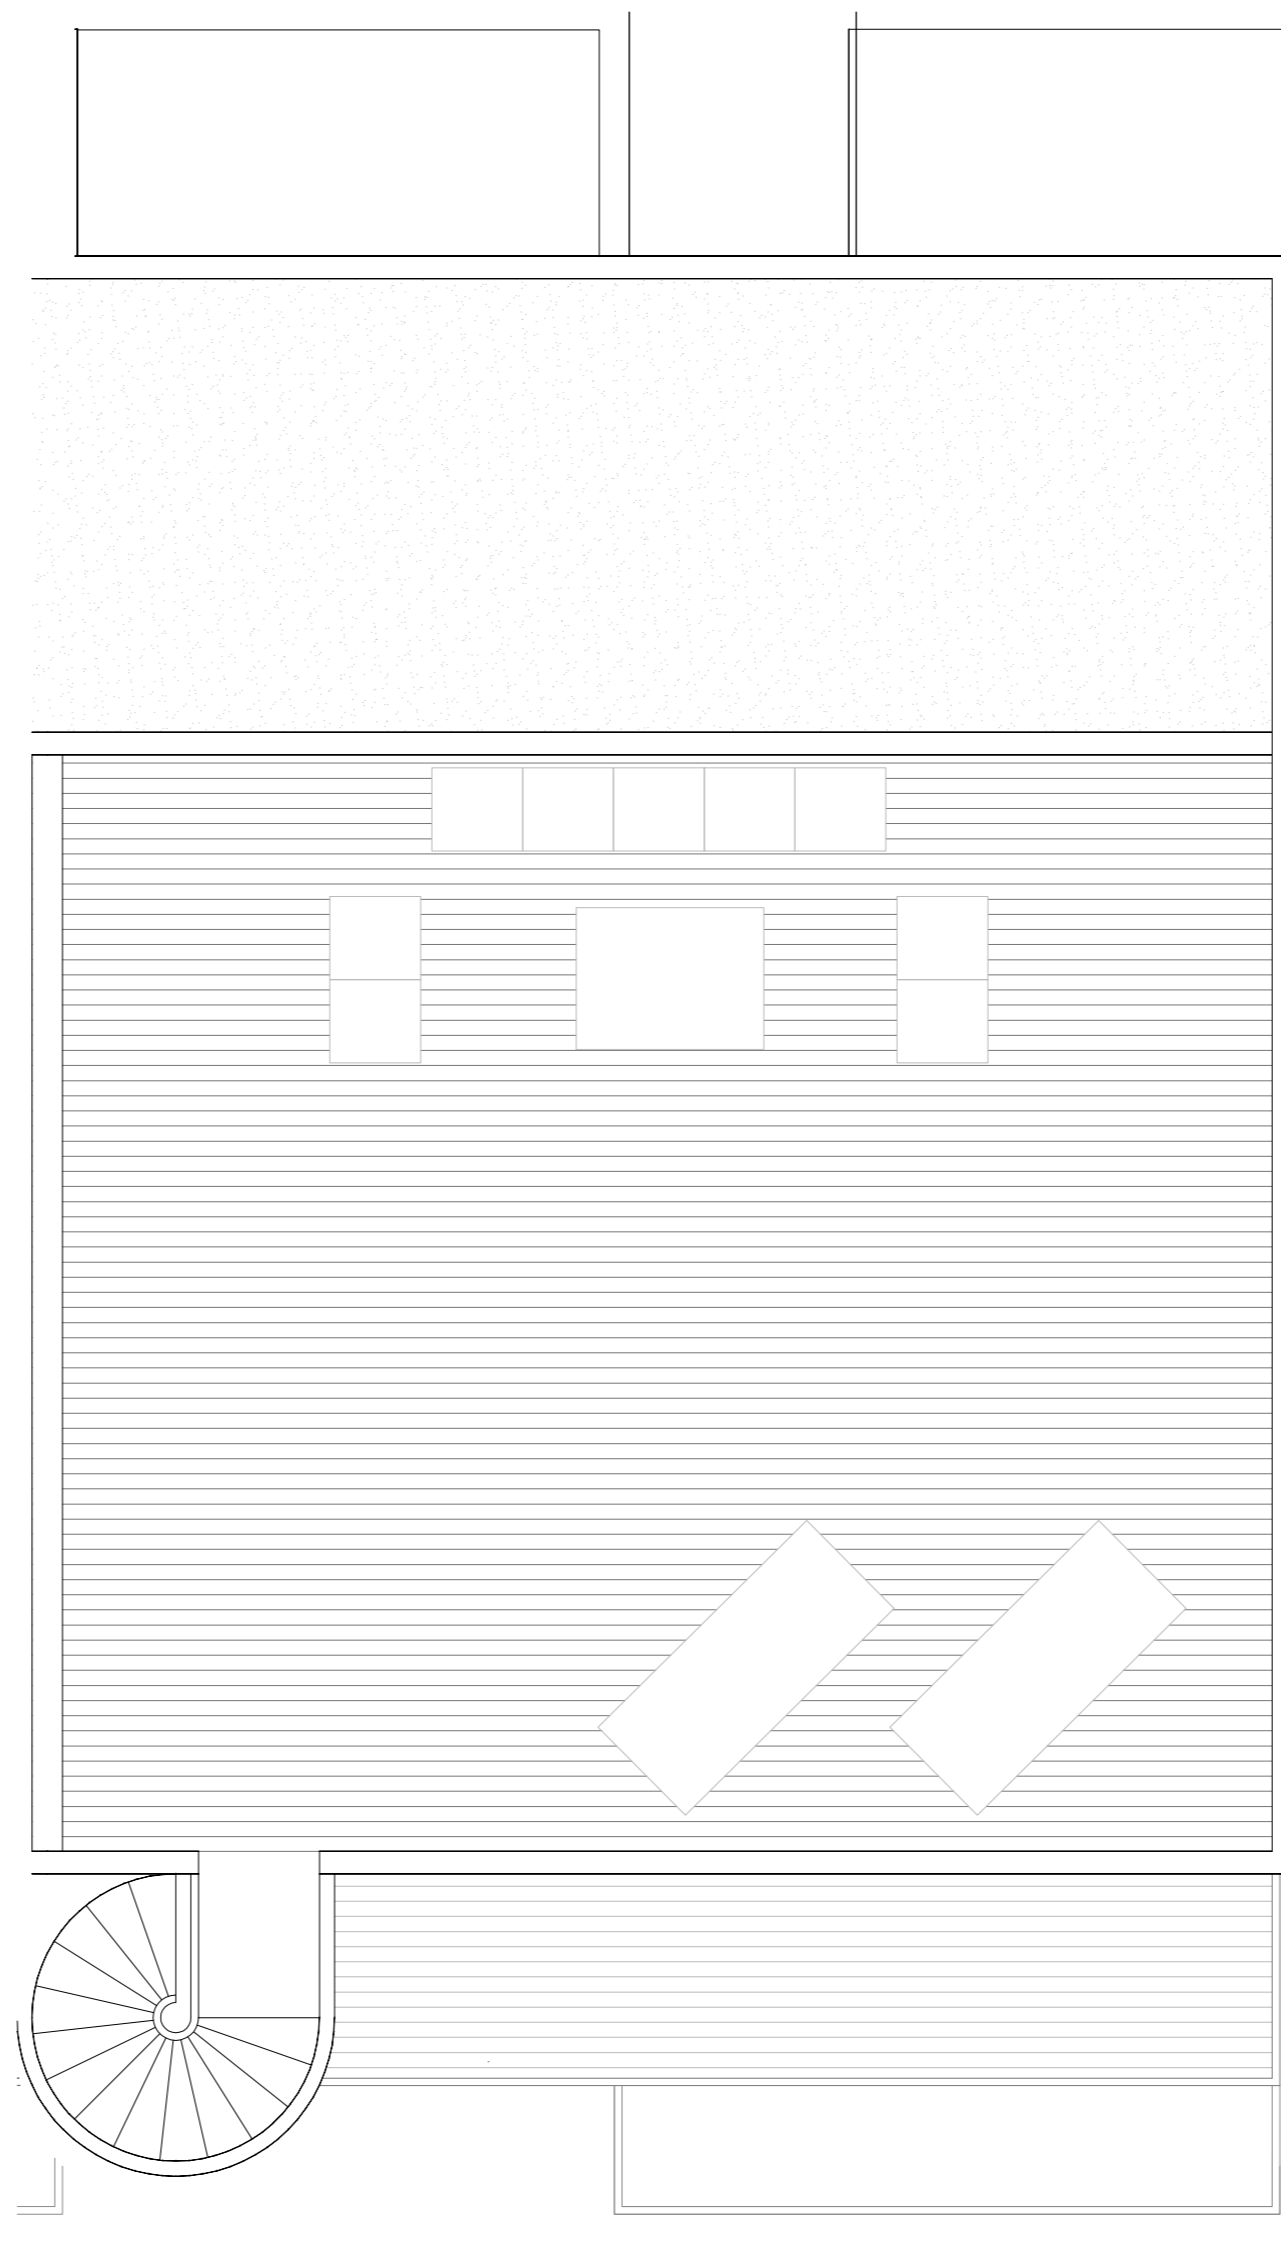

SOLARIUM

VIVIENDA 24

ZONA RESIDENCIAL

"SON ANGELATS", SOLLER, MALLORCA



CUADRO DE SUPERFICIES

| SUPERFICIE CONSTRUIDA | |
|------------------------------|-----------------------------|
| Interior vivienda | 83,84 m ² |
| Galería | 4,35 m ² |
| Terraza cubierta | 4,51 m ² |
| Terraza descubierta | 12,49 m ² |
| Solarium | 62,29 m ² |
| Total vivienda | 167,48 m² |
| Total vivienda + EECC | 192,15 m² |

SITUACIÓN

